


Erdgeschoss

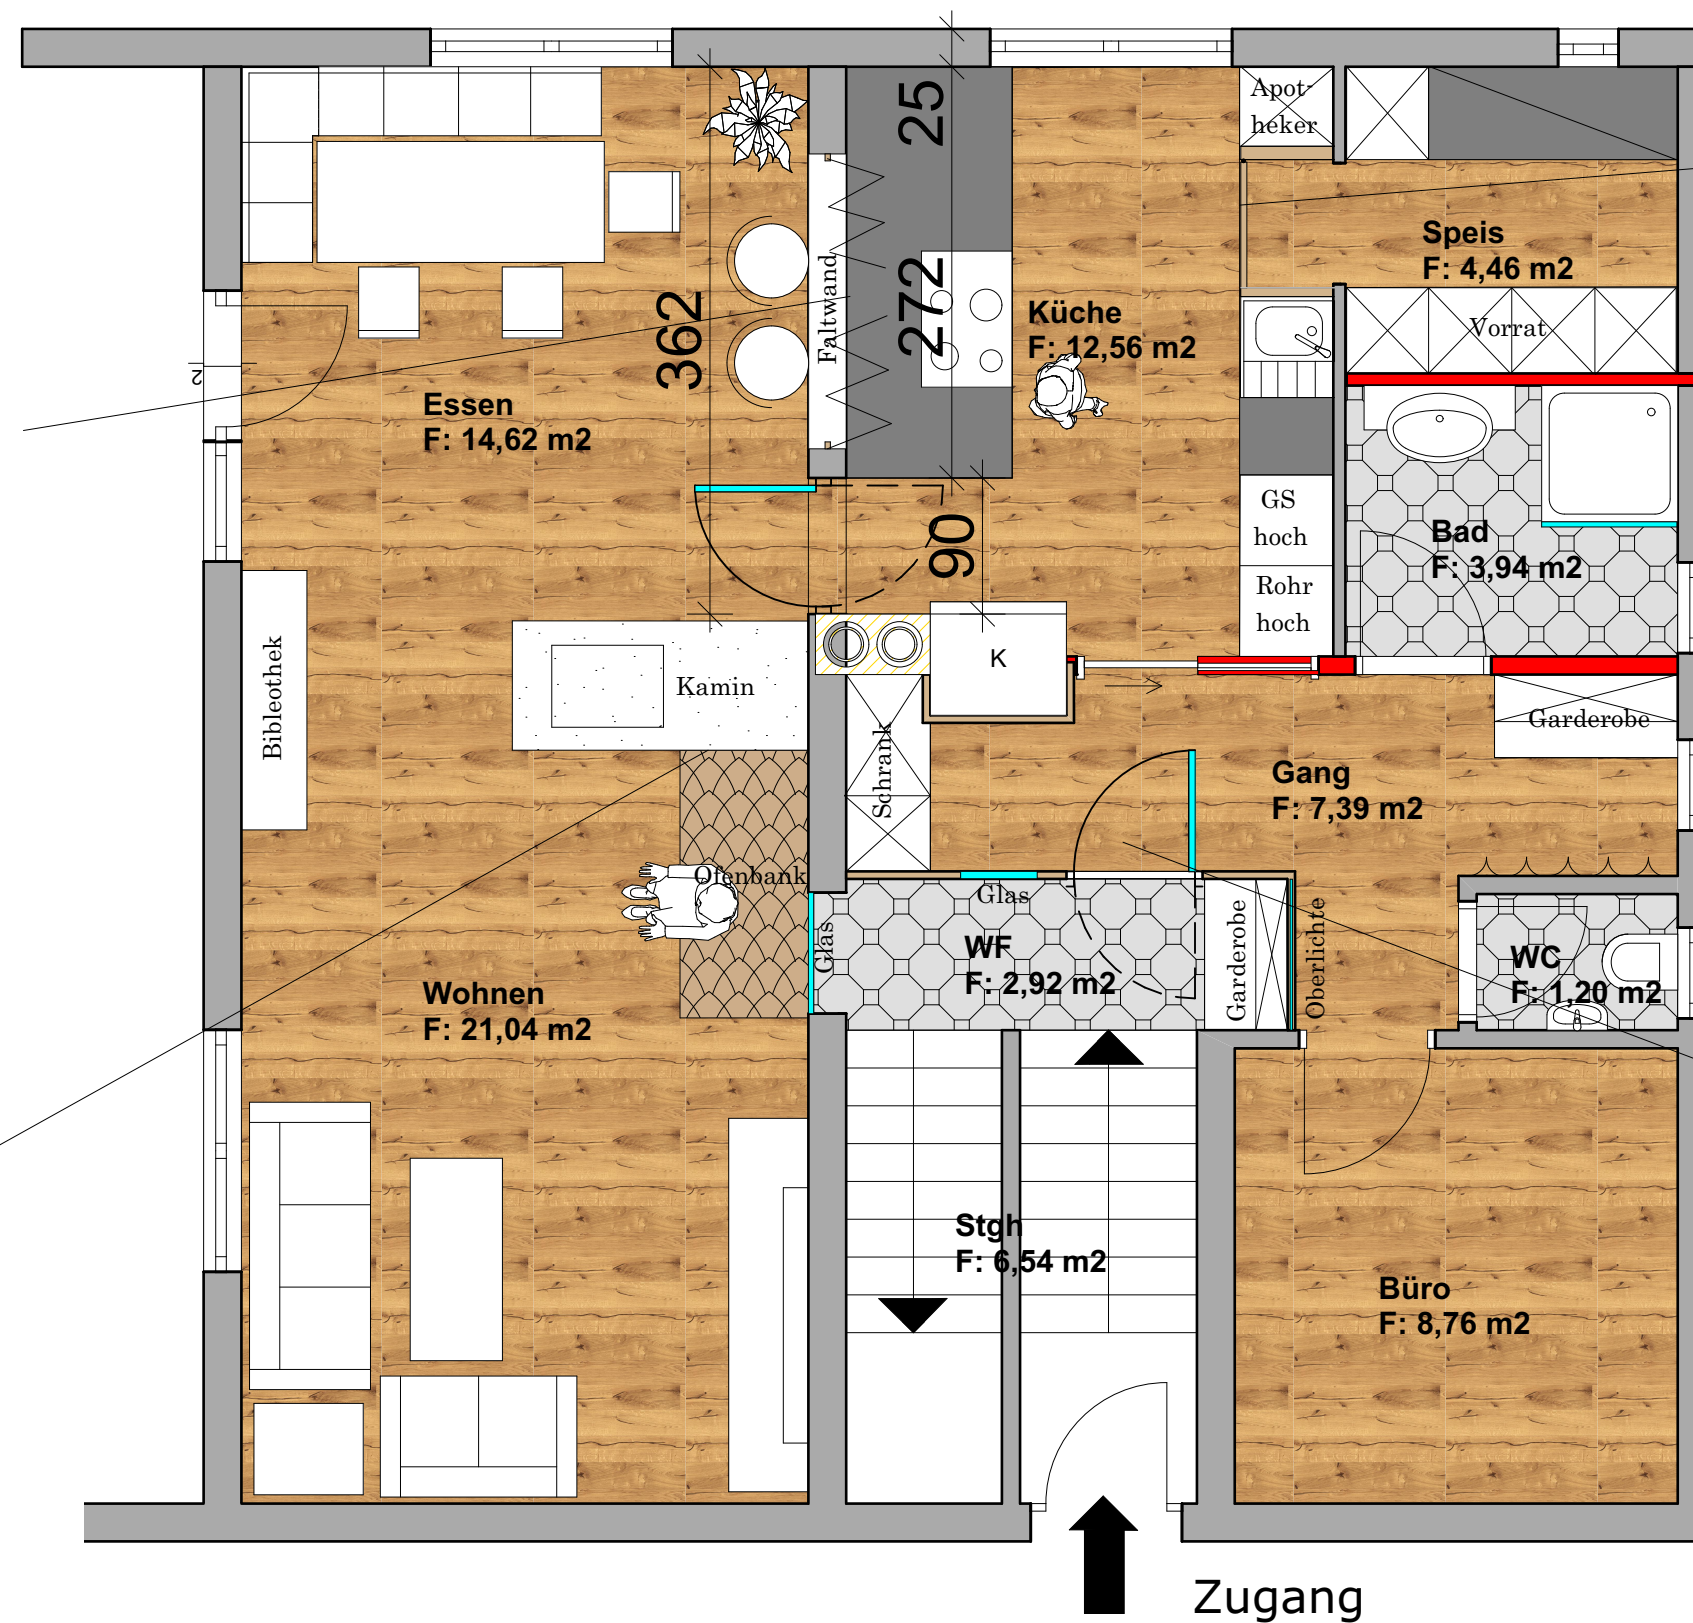

Faltwand mit Durchreiche

Küche modern, Türe in Küche integriert

Kamin als Raumteiler

Glasfront Windfang