


Länge Carport an der Grundgrenze

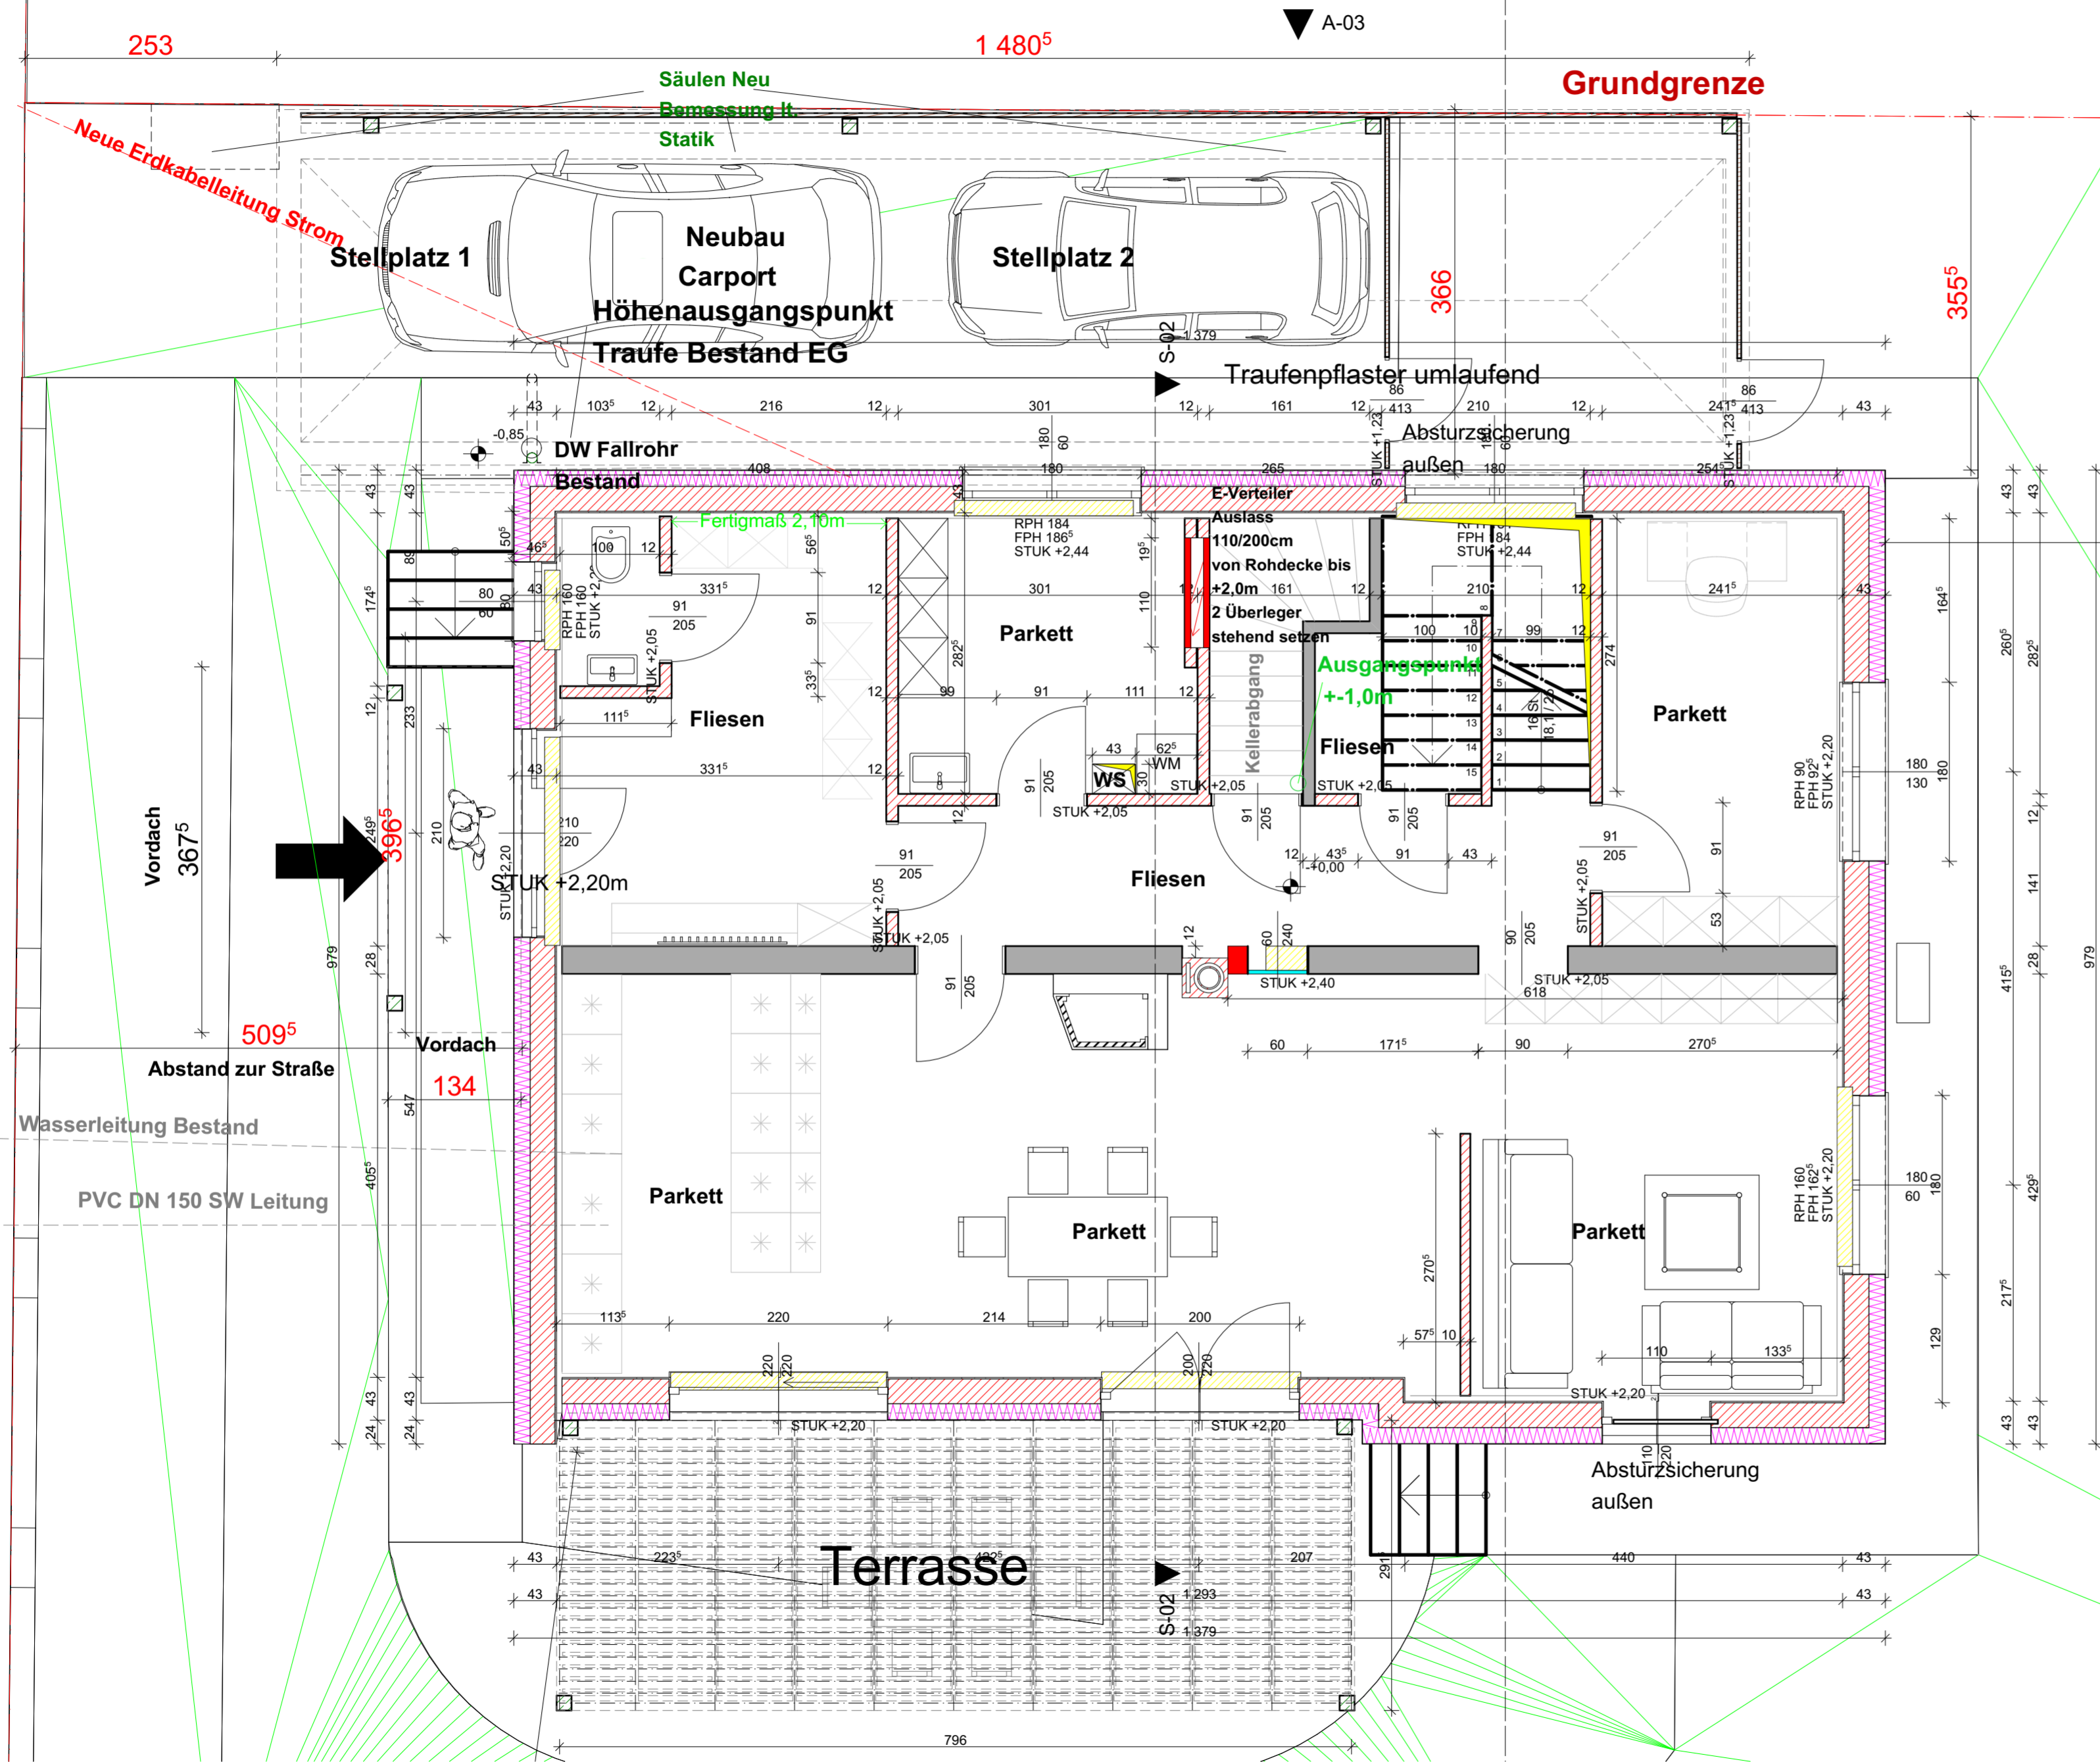

Allgemeines Hinweise:

- Sturzdetail bei allen Fenstern gleich ausführen.
- Alle Fenstermaße sind Rohbaumaße, Fenster werden um jeweils 1,5cm kleiner als am Plan eingezeichnet bestellt.

Elektroplanung:



- L - Lampenauslass
- E - EDV
- F - Fernseher
- S - Steckdose
- L - Lichtschalter
- B - Bewegungsmelder

Legende:

- Abbruch
- Neubau Ziegelmauerwerk
- Bestand
- Dämmung im Erdreich fest
- Dämmung EPS oder Mineralwolle weich
- Stahlbeton
- unbewehrter Beton
- Stahl
- Holzwerkstoff
- Gipskarton Leichtwände

- Kurzbezeichnungen:**
- AB - Aufstandsbojen Kanal oder Regenwasser
 - RR - Regenwasserrohr
 - SW - Schmutzwasserrohr Kanal
 - DDB - Deckendurchbruch
 - WS - Wandschlitz
 - FOK - Fertige Fussbodenoberkante
 - RDOK - Rohdeckenoberkante
 - MOK - Maueroberkante
 - KS - Kanal oder Schachtsohle
 - STUK - Sturzunterkante
 - DUJK - Deckenunterkante
 - UZ - Unterzug sichtbar
 - Dgl. UZ - Unterzug nicht sichtbar
 - ÜZ - Überzug
 - PT - Putztüre
 - PH - Pharaopethöhe Einreichung
 - FPH - fertige Fensterbankoberkante
 - RPH - Rohfensterbankhöhe gemessen von FOK
 - RH - Raumhöhe

Detail Carportfenster:

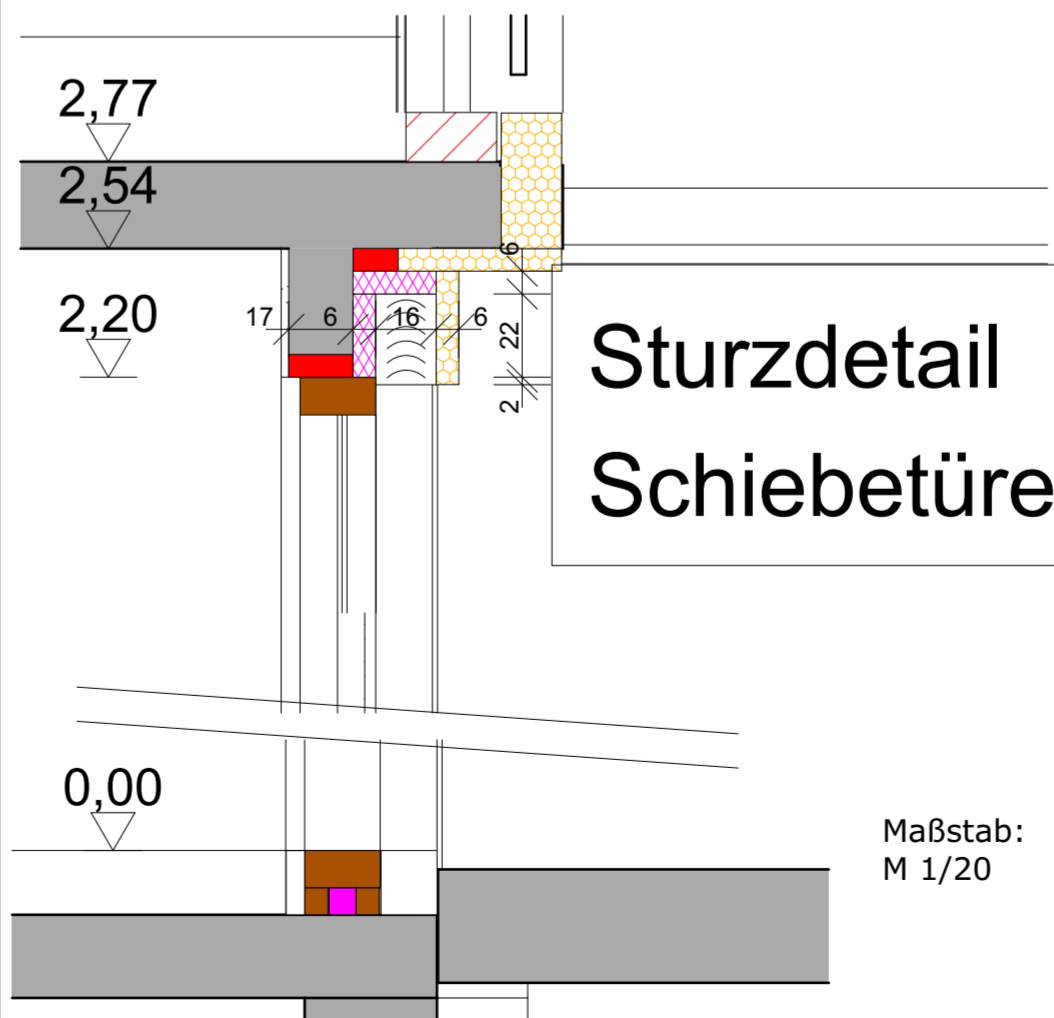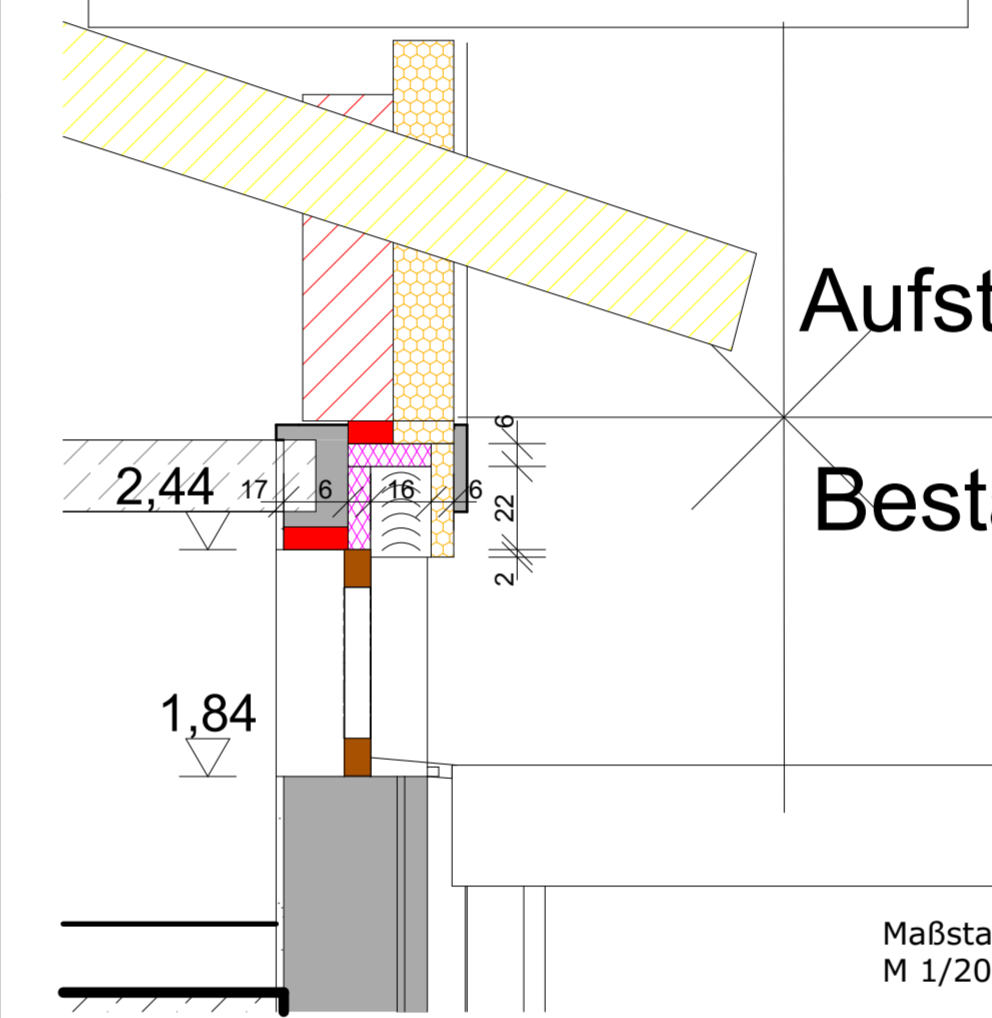

Bestands u. Ausführungsplan

Weitere Grundlagen für die Bauausführung sind die Bundesgesetze und Verordnungen, das jeweilige Baugesetz, der jeweilige Stand der Technik, sowie die behördlichen Vorschriften, Bescheide, Auflagen und Erlässe.

Projekt: Umbau Wohnhaus der Fam. Angermayr in Krenglbach.

Auf Grundstück Nr.: 288/14; EZ 253
Der Katastral Gemeinde: 51213 Katzbach
Anschrift: 4631 Krenglbach, Bindergasse 7

Bauwerber:
Bac. phil. Claudia Angermayr u.
Karl Angermayr
Schloßbergwiese 7
4631 Krenglbach

Planänderungen Legende:

Index:	Datum:	Änderung:
A	05.12.19	Sturzdetaill und teilweise Höhen bei den Fenstern geändert.
B	11.03.20	Carport geändert, Hauszugang definiert und Pergola bzw. Terasse geändert.

Maßstab: M 1/50 M 1/20	Datum: 11.03.20	Projektnr.: 2019080 Index: B	Gez.: Bmstr. Fellsner
------------------------------	--------------------	---------------------------------	-----------------------

Erdgeschoss

Hinweis: Bei gleichzeitiger oder aufeinanderfolgender Tätigkeiten von Arbeitnehmern verschiedener Firmen für das geplante Bauvorhaben ist die Bestellung eines Baustellenkoordinators, im Sinne des BauG, vorgeschrieben.